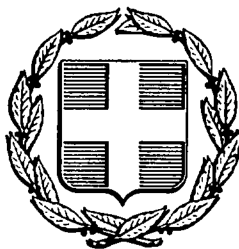


ΕΦΗΜΕΡΙΣ ΤΗΣ ΚΥΒΕΡΝΗΣΕΩΣ
ΤΗΣ ΕΛΛΗΝΙΚΗΣ ΔΗΜΟΚΡΑΤΙΑΣ

ΑΘΗΝΑ 2 ΙΟΥΝΙΟΥ 1986	ΤΕΥΧΟΣ ΔΕΥΤΕΡΟ	ΑΡΙΘΜΟΣ ΦΥΛΛΟΥ 363

ΠΕΡΙΕΧΟΜΕΝΑ

ΥΠΟΥΡΓΙΚΕΣ ΑΠΟΦΑΣΕΙΣ ΚΑΙ ΕΓΚΡΙΣΕΙΣ

ΥΠΟΥΡΓΙΚΕΣ ΑΠΟΦΑΣΕΙΣ & ΕΓΚΡΙΣΕΙΣ

Αριθ. 10032/Ζ2/546 (1)

Σύσταση προσωρινής οργανικής θέσης στην ΕΡΤ–2.

Ο ΥΦΥΠΟΥΡΓΟΣ ΠΡΟΕΔΡΙΑΣ ΤΗΣ ΚΥΒΕΡΝΗΣΗΣ

Έχοντας υπόψη:

1. Τις διατάξεις:

α) Του άρθρου 16 του Ν. 1288/82 «περί ρυθμίσεως θεμάτων αρμοδιότητας Υπουργείου Προεδρίας της Κυβέρνησης και της ΥΕΝΕΔ καθώς και άλλες διατάξεις».

β) Του άρθου 3 του Ν. 193/1975 «περί επαναφοράς στην Υπηρεσία απολυθέντων κ.λπ.» σε συνδυασμό με το άρθρο 12 του Ν. 1232/82 «περί πολυθεσίας κ.λπ.» και το Ν.Δ. 76/1974 «περί επαναφοράς κ.λπ.».

2. Τη ΓΥ/1708/27.11.1985 κοινή απόφαση του Πρωθυπουργού και του Υπουργού Προεδρίας της Κυβέρνησης «περί ανάθεσης αρμοδιοτήτων στον Υφυπουργό Μ. Παπαϊωάννου» (ΦΕΚ 719/Β/27.11.85).

3. Το 200/28.1.86 πρακτικό της Α' Ειδικής Δευτεροβάθμιας Επιτροπής του Υπουργείου Προεδρίας της Κυβέρνησης του άρθρου 12 του Ν. 1232/82 σε συνδυασμό με το άρθρο 14 του Ν. 1476/84.

4. Την εισήγηση της ΕΡΤ-2, αποφασίζουμε:

Συνιστούμε στην ΕΡΤ–2 δυνάμει του άρθρου 3 του Ν. 193/1975, μία (1) προσωρινή θέση Δημοσιογράφου με σχέση εργασίας Ιδιωτικού Δικαίου αόριστου χρόνου.

Η απόφαση αυτή να δημοσιευθεί στην Εφημερίδα της Κυβερνήσεως.

Αθήνα, 28 Απριλίου 1986

Ο ΥΦΥΠΟΥΡΓΟΣ

ΜΙΛΤ. ΠΑΠΑΪΩΑΝΝΟΥ

Αριθ. 28598 (2)

Χωρισμός γεωγραφικών ενοτήτων του Νομού Αττικής.

ΟΙ ΥΠΟΥΡΓΟΙ ΕΣΩΤΕΡΙΚΩΝ, ΕΘΝΙΚΗΣ ΟΙΚΟΝΟΜΙΑΣ ΚΑΙ ΠΕΡΙΒΑΛΛΟΝΤΟΣ, ΧΩΡΟΤΑΞΙΑΣ & ΔΗΜ. ΕΡΓΩΝ

Εχοντας υπόψη:

1. Τις διατάξεις του άρθρου 183 του Π.Δ/τος 76/85 (Δ.Κ.Κ.).
2. Την απόφαση με αριθ. 1 που έχει ληφθεί κατά τη συνεδρίαση της 20.1.86 του Νομαρχιακού Συμβουλίου Αττικής με την οποία προσδιορίζονται οι γεωγραφικές ενότητες με βάση τις γεωοικονομικές, κοινωνικές και συγκοινωνιακές συνθήκες των ΟΤΑ του Νομού.
3. Την ανάγκη προσανατολισμού των δημοσίων επενδύσεων τεχνικής υποδομής, κοινωνικού εξοπλισμού και παραγωγικών επενδύσεων τοπικής σημασίας, με τρόπο που να συγκροτούνται γεωγραφικές ενότητες ως λειτουργικά ενιαία σύνολα, αποφασίζουμε:

Ως γεωγραφική ενότητα της παρ. 1 του άρθρου 183 του Π.Δ/τος 76/85 (Δ.Κ.Κ.) του Νομού Αττικής ορίζεται η παρακάτω η οποία περιλαμβάνει το Δήμο Αίγινας και τις Κοινότητες Αγκιστρίου, Βαθέος, Κυψέλης, Μεσαγρού και Πέρδικας.

Η απόφαση αυτή να δημοσιευθεί στην Εφημερίδα της Κυβερνήσεως.

Αθήνα, 16 Απριλίου 1986

ΟΙ ΥΠΟΥΡΓΟΙ

ΕΣΩΤΕΡΙΚΩΝ
ΑΓΑΜ. ΚΟΥΤΣΟΓΙΩΡΓΑΣ

ΕΘΝΙΚΗΣ ΟΙΚΟΝΟΜΙΑΣ
ΚΩΣΤΑΣ ΣΗΜΙΤΗΣ

ΠΕΡΙΒΑΛΛΟΝΤΟΣ, ΧΩΡ/ΞΙΑΣ & ΔΗΜ. ΕΡΓΩΝ
Ε. ΚΟΥΛΟΥΜΠΗΣ

Αριθ. Α2στ/οικ. 1840 (3)

Χορήγηση άδειας άσκησης του επαγγέλματος φυσικού Νοσοκομείων—Ακτινοφυσικού ιατρικής στο φυσικό Νικόλαο Παναγιωτάκη του Ιωάννη.

Ο ΥΦΥΠΟΥΡΓΟΣ ΥΓΕΙΑΣ, ΠΡΟΝΟΙΑΣ ΚΑΙ ΚΟΙΝ. ΑΣΦΑΛΙΣΕΩΝ

Εχοντας υπόψη:

1. Τις διατάξεις του Ν.Δ. 181/74 ΦΕΚ 347/74 Τ.Α.
2. Την Α2στ/2073/83 ΦΕΚ 280/83 Τ.Β. Υπουργ. απόφαση.
3. Την από 4.10.1985 αίτηση του φυσικού Νικ. Παναγιωτάκη.
4. Τη γνώμη της Εξεταστικής Επιτροπής αρμόδια για τη χορήγηση άδειας άσκησης του επαγγέλματος φυσικού Νοσοκομείων — Ακτινοφυσικού Ιατρικής (συνεδρίαση 16/12.4.86), αποφασίζουμε:

Χορηγούμε άδεια άσκησης επαγγέλματος Φυσικού Νοσοκομείων — Ακτινοφυσικού Ιατρικής στο φυσικό Νικόλαο Παναγιωτάκη του Ιωάννη.

Η απόφαση αυτή να δημοσιευθεί στην Εφημερίδα της Κυβερνήσεως.

Αθήνα, 18 Απριλίου 1986

Ο ΥΦΥΠΟΥΡΓΟΣ
ΓΙΑΝΝΗΣ ΦΛΩΡΟΣ

Αριθ. Α2στ/οικ. 1844 (4)

Χορήγηση άδειας άσκησης του επαγγέλματος φυσικού Νοσοκομείων—Ακτινοφυσικού Ιατρικής στο φυσικό Ιωάννη Δαμηλάκη του Εμμανουήλ.

Ο ΥΦΥΠΟΥΡΓΟΣ ΥΓΕΙΑΣ, ΠΡΟΝΟΙΑΣ ΚΑΙ ΚΟΙΝ. ΑΣΦΑΛΙΣΕΩΝ

Εχοντας υπόψη:

1. Τις διατάξεις του Ν.Δ. 181/74 ΦΕΚ 347/74 Τ.Α.
2. Την Α2στ/2073/83 ΦΕΚ 280/83 Τ.Β. Υπουργ. απόφαση.
3. Την από 24.10.1985 αίτηση του φυσικού Ιωάννη Δαμηλάκη.
4. Τη γνώμη της Εξεταστικής Επιτροπής αρμόδια για τη χορήγηση άδειας άσκησης του επαγγέλματος φυσικού Νοσοκομείων — Ακτινοφυσικού Ιατρικής (συνεδρίαση 16/12.4.86), αποφασίζουμε:

Χορηγούμε άδεια άσκησης επαγγέλματος Φυσικού Νοσοκομείων — Ακτινοφυσικού Ιατρικής στο φυσικό Ιωάννη Δαμηλάκη του Εμμανουήλ.

Η απόφαση αυτή να δημοσιευθεί στην Εφημερίδα της Κυβερνήσεως.

Αθήνα, 18 Απριλίου 1986

Ο ΥΦΥΠΟΥΡΓΟΣ
ΓΙΑΝΝΗΣ ΦΛΩΡΟΣ

Αριθ. Α4/Οίκ. 2270 (5)

Αναγνώριση Νοσοκομειακής Μονάδας ως κατάλληλης για άσκηση των γιατρών.

Ο ΥΦΥΠΟΥΡΓΟΣ ΥΓΕΙΑΣ, ΠΡΟΝΟΙΑΣ ΚΑΙ ΚΟΙΝ. ΑΣΦΑΛΙΣΕΩΝ

Εχοντας υπόψη:

1. Τις διατάξεις του άρθρου 6 του Ν.Δ. 3366/55 καθώς και της παρ. 2 του άρθρου 3 του Ν. 1278/82.
2. Την 8/27.2.86 γνωμοδότηση της Υποεπιτροπής για αναγνώριση κέντρων για χορήγηση ειδικότητας.
3. Την 864/1.4.86 απόφαση της Εκτελεστικής Επιτροπής του ΚΕ.Σ.Υ.
4. Την 748/7.8.85 απόφαση του Πρωθυπουργού και Υπουργού Υγείας, Πρόνοιας και Κοινωνικών Ασφαλίσεων, αποφασίζουμε:

Επικυρώνουμε την ανωτέρω γνωμοδότηση της Ε.Ε. του ΚΕ.Σ.Υ., με την οποία αναγνωρίζεται η Καρδιολογική Κλινική του Γενικού Νοσοκομείου Καβάλας για 27 μήνες άσκηση των γιατρών στην Καρδιολογία. Για τους υπόλοιπους 9 μήνες άσκηση στην Αιμοδυναμική — Καρδιοχειρουργική οι γιατροί να πηγαίνουν σε Νοσ/μεία που είναι αναγνωρισμένα για τέτοια τμήματα για άσκηση των γιατρών, μετά από συνεννόηση των Επιστημονικών Δ/ντών.

Η απόφαση αυτή να δημοσιευθεί στην Εφημερίδα της Κυβερνήσεως.

Αθήνα, 18 Απριλίου 1986

Ο ΥΦΥΠΟΥΡΓΟΣ
ΓΙΑΝΝΗΣ ΦΛΩΡΟΣ

Αριθ. ΥΠΠΟ/ΔΙΛΑΠ/Γ/1180/16675 (6)

Χαρακτηρισμός ως έργου τέχνης της «οικίας Φαραντάτου», στις Μηλιές Πηλίου ιδιοκτησίας της Κοινότητας Μηλεών Πηλίου.

Η ΥΠΟΥΡΓΟΣ ΠΟΛΙΤΙΣΜΟΥ

Εχοντας υπόψη:

1. Τις διατάξεις: α) του Ν. 1558/85 «περί Κυβέρνησης και Κυβερνητικών Οργάνων» που δημοσιεύθηκε στο ΦΕΚ 137/τ.α/26.7.1985. β) Του άρθρου 52 του Ν. 5351/32 «περί Αρχαιοτήτων». γ) Του Ν. 1469/50 «περί προστασίας ειδικής κατηγορίας οικοδομημάτων και έργων τέχνης μεταγενεστέρων του 1830». δ) Του Π.Δ. 941/77 «περί Οργανισμού του ΥΠΠΕ». ε) Την Υ.Α. ΟΕ/39750/6.8.85 «μεταβίβαση αρμοδιοτήτων και δικαιώματος υπογραφής «Με εντολή Υπουργού» στους Γεν. Γραμματέα, Δ/ντές και Τμηματάρχες της Κεντρικής Υπηρεσίας του Υπουργείου Πολιτισμού» (ΦΕΚ 486/Β/6.8.1985).
2. Το Π.Δ. 161/26.4.84 (ΦΕΚ 54/Α/30.4.84) «περί ανακατανομής αρμοδιοτήτων των Υπουργείων ΥΠΠΕ—ΥΧΟΠ».
3. Την εισήγηση της 5ης Εφορείας Νεοτέρων Μνημείων Βόλου για χαρακτηρισμό ως έργου τέχνης της «Οικίας Φαραντάτου» στις Μηλιές Πηλίου.

4. Την ομόφωνη γνωμοδότηση του Τοπικού Συμβουλίου Μνημείων Θεσσαλίας 15/14.3.86, αποφασίζουμε:

Χαρακτηρίζουμε ως έργο τέχνης που χρειάζεται ειδική κρατική προστασία σύμφωνα με το Ν. 1469/50 το κτίριο στις Μηλιές Πηλίου ιδιοκτησίας της Κοινότητας Μηλεών Πηλίου γνωστό ως «Αρχοντικό Φαραντάτου», γιατί αποτελεί ένα πολύ αξιόλογο αντιπροσωπευτικό δείγμα της Πηλιορείτικης αρχιτεκτονικής του δεύτερου μισού του προηγούμενου αιώνα. Βρίσκεται στον κεντρικό πυρήνα του οικισμού σε φυσικό πλάτωμα με θέα προς τον Παγασητικό κόλπο.

Είναι κτίριο λιθόκτιστο, με ορθογωνική κάτοψη και αναπτύσσεται σε τρία επίπεδα (ημιυπόγειο, ισόγειο και όροφο). Η πρόσοψή του χαρακτηρίζεται από λιτότητα και συμμετρία ως προς τον κεντρικό κατακόρυφο άξονα, ο οποίος τονίζεται από τη θύρα εισόδου που βρίσκεται σε εσοχή, που διαμορφώνεται ανακουφιστικό τόξο και δύο λίθινες κολώνες, ενώ στον όροφο προβάλλει εξαγωνικό εξώστεγο διάτρητο από ανοίγματα.

Το κτίριο της Κοινότητας, με ελάχιστα σιδερόφραχτα ανοίγματα στους κάτω ορόφους και πλήθος ανοίγματα στον όροφο, διατηρεί στοιχεία φρουριακής αρχιτεκτονικής σε μια περίοδο κατά την οποία ο νεοκλασικισμός αρχίζει να επιδρά στην τοπική αρχιτεκτονική του Πηλίου.

Όλα τα παραπάνω στοιχεία το καθένα ξεχωριστά, αλλά και στο σύνολό τους συνθέτουν την έννοια του έργου τέχνης σύμφωνα με τις διατάξεις του Ν. 1469/50.

Η απόφαση αυτή να δημοσιευθεί στην Εφημερίδα της Κυβερνήσεως.

Αθήνα, 24 Απριλίου 1986

Με εντολή Υπουργού
Ο Διευθυντής
ΓΕΩΡΓ. ΝΙΝΟΣ

Αριθ. ΥΠΠΟ/ΔΙΛΑΠ/Γ/1153/16490 (7)

Χαρακτηρισμός ως ιστορικού διατηρητέου μνημείου της «Οικίας Γ. Καφαντάρη», σημερινής ιδιοκτησίας Βιργινίας Τσιούμα στην Ανατολική Φραγκίστα Ν. Ευρυτανίας.

Η ΥΠΟΥΡΓΟΣ ΠΟΛΙΤΙΣΜΟΥ

Έχοντας υπόψη:

1. Τις διατάξεις α) του Ν. 1558/85 «περί Κυβέρνησης και Κυβερνητικών Οργάνων» που δημοσιεύθηκε στο ΦΕΚ 137/τ. α. /26.7.85.

β) του άρθρου 52 του Ν. 5351/32 «Περί Αρχαιοτήτων».

γ) του Ν. 1469/50 «περί προστασίας ειδικής κατηγορίας οικοδομημάτων και έργων τέχνης μεταγενεστέρων του 1830».

δ) του Π.Δ. 941/77 «Περί Οργανισμού του ΥΠΠΕ».

ε) την Υ.Α. αριθμ. ΟΕ/39750/6.8.85 «Μεταβίβαση αρμοδιοτήτων και δικαιώματος υπογραφής «Με εντολή Υπουργού» στους Γεν. Γραμματέα, Δ/ντές και Τμηματάρχες της Κεντρικής Υπηρεσίας του Υπουργείου Πολιτισμού» (ΦΕΚ 486/Β/6.8.85).

2. Το Π.Δ. 161/26.4.1984 (ΦΕΚ 54/Α/30.4.84) «Περί ανακατανομής αρμοδιοτήτων των Υπουργείων ΥΠΠΕ- ΥΧΟΠ».

3. Την αίτηση του Κοινοτικού Συμβουλίου Ανατολικής Φραγκίστας με ημερομηνία 16.2.83, το έγγραφο της Νομαρχίας Μεσσηνίας με ημερομηνία 15.3.83 και την εισήγηση της 5ης Εφορείας Νεοτ. Μνημείων.

4. Την ομόφωνη γνωμοδότηση του Τοπικού Συμβουλίου Μνημείων Νοτιοδυτικής Ελλάδας με αριθμό 2/26.3.86, αποφασίζουμε:

Χαρακτηρίζουμε ως διατηρητέο μνημείο που χρειάζεται ειδική κρατική προστασία σύμφωνα με τον Ν. 1469/50, το σπίτι του Πρωθυπουργού Γιώργου Καφαντάρη στην Ανατολική Φραγκίστα Ν. Ευρυτανίας, σημερινής ιδιοκτησίας Βιργινίας Τσιούμα, γιατί είναι αναπόσπαστα συνδεδεμένο με μια από τις σημαντικότερες περιόδους της Νεοελληνικής Ιστορίας.

Το κτίριο αυτό είναι μια απλή διώροφη λιθόκτιστη οικοδομή με κεραμοσκεπή στέγη και κάτοψη σε σχήμα ορθογωνίου παραλληλογράμμου. Στο σπίτι αυτό γεννήθηκε το 1873 ο νομικός Γεώργιος Καφαντάρης στενός συνεργάτης του Ελευθ. Βενιζέλου και πρωτεργάτης της αγροτικής μεταρρύθμισης του 1920.

Το σπίτι του Γ. Καφαντάρη επισκευάστηκε και ανακαινίστηκε εξ' ολοκλήρου από τους σημερινούς ιδιοκτήτες το 1934, όπως αποδεικνύεται από εντοιχισμένη λιθανάγλυφη επιγραφή και βρίσκεται σε πολύ καλή κατάσταση διατήρησης.

Η διατήρησή του και η μετατροπή του σε Μουσείο θα συμβάλλει στη διατήρηση της ιστορικής μνήμης των κατοίκων της περιοχής και της χώρας γενικότερα.

Η απόφαση αυτή να δημοσιευθεί στην Εφημερίδα της Κυβερνήσεως.

Αθήνα, 24 Απριλίου 1986

Με εντολή Υπουργού
Ο Διευθυντής
ΓΕΩΡΓ. ΝΙΝΟΣ

Αριθ. ΥΠΠΟ/ΑΡΧ/ΑΙ/Φ17/11510/424 (8)

Κήρυξη ως αρχαιολογικού χώρου του αρχαίου οικισμού Ν.Δ. της Κοινότητας Μανδάλου Γιαννιτσών.

Η ΥΠΟΥΡΓΟΣ ΠΟΛΙΤΙΣΜΟΥ

Έχοντας υπόψη:

1. Την αριθμ. Ο-Ε/39750/6.8.85 (ΦΕΚ 486/τ. β'/6.8.85) για μεταβίβαση εξουσίας υπογραφής «Με εντολή Υπουργού» στους Γεν. Γραμματέα, Δ/ντές, Τμηματάρχες του ΥΠΠΟ.

2. Τις διατάξεις του Κ.Ν. 5351/32 «Περί Αρχαιοτήτων».

3. Την Πράξη αριθ. 94/6.3.86 του Τοπικού Συμβουλίου Μνημείων Κεντρικής και Δυτικής Μακεδονίας, αποφασίζουμε:


Κηρύσσουμε ως αρχαιολογικό χώρο, τον αρχαίο οικισμό Ν.Δ. της Κοινότητας Μανδάλου Γιαννιτσών στη θέση «Κύριε Ελέησον», που καταλαμβάνει τα αγροτεμάχια αριθ. 737- 745, 758-769 και 785-795, όπως φαίνεται και στο τοπογραφικό διάγραμμα που συνοδεύει την απόφαση.

Πιο συγκεκριμένα ορίζουμε ως δυτικό όριο του χώρου τον αγροτικό δρόμο, που είναι παράλληλος με το δρόμο Μανδάλου- Ανύδρου. Ως νότιο όριο τον αγροτικό δρόμο που ξεκινάει από τον ασφαλτόδρομο Μανδάλου- Ανύδρου και ενώνεται με τον προηγούμενο αγροτικό δρόμο. Ως βόρειο όριο ορίζουμε το βόρειο όριο των αγροτεμαχίων αριθ. 737,758 και 785 και τέλος ως ανατολικό όριο το ανατολικό όριο των αγροτεμαχίων από αριθμό 785 μέχρι 795.

Η απόφαση αυτή να δημοσιευθεί στην Εφημερίδα της Κυβερνήσεως.

Αθήνα, 21 Απριλίου 1986

Με Εντολή Υπουργού
Ο Δ/ντής Προϊστ. και Κλασ. Αρχ/των κ.α.α.
Μ. ΠΑΝΤΟΥ

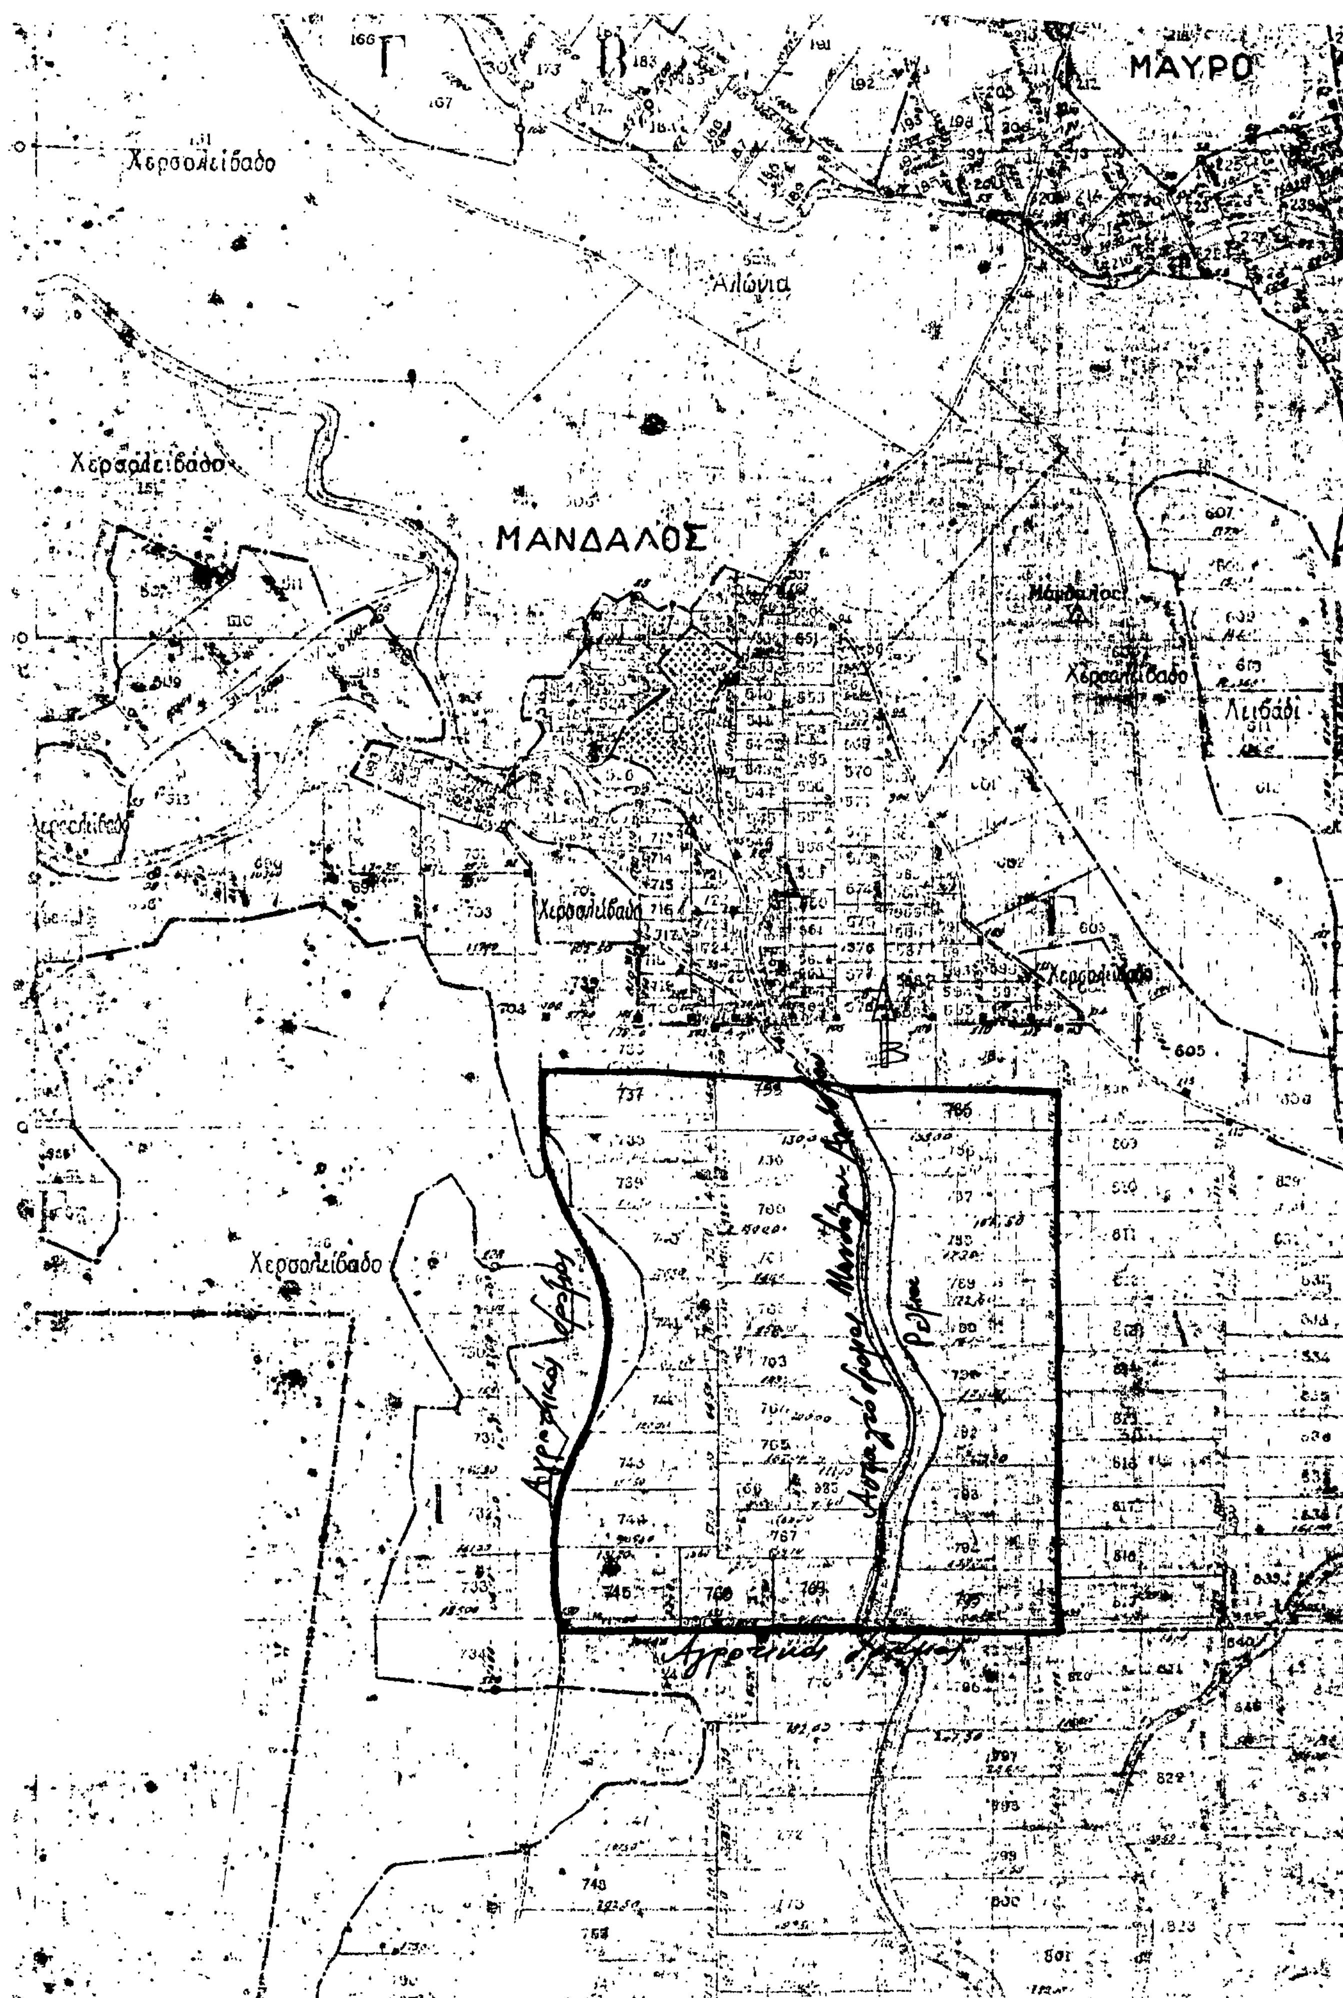
ΜΑΥΡΟ
Χερσολείβαδο
Αλώνια
Χερσολείβαδο
ΜΑΝΔΑΛΟΣ
Μάνδαλος
Χερσολείβαδο
Λιβάδι
Χερσολείβαδο
Χερσολείβαδο
Χερσολείβαδο
Ρέμα
Αγροτικός δρόμος

Αριθ. 44632/689/86 (9)

Εξαίρεση πλήρωσης κενών θέσεων των διαδικασιών του Ν. 1320/1983.

Ο ΥΦΥΠΟΥΡΓΟΣ ΠΡΟΕΔΡΙΑΣ ΤΗΣ ΚΥΒΕΡΝΗΣΗΣ ΚΑΙ Ο ΥΠΟΥΡΓΟΣ ΕΜΠΟΡΙΚΗΣ ΝΑΥΤΙΛΙΑΣ

Έχοντας υπόψη:

1. Τις διατάξεις του Ν. 1320/1983 «Πρόσληψη στο Δημόσιο Τομέα και άλλες διατάξεις» ΦΕΚ 6 Α'/1983.

2. Τις εξαιρετικές και επείγουσες υπηρεσιακές ανάγκες σε προσωπικό του Λιμενικού Ταμείου ΗΡΑΚΛΕΙΟΥ /ΔΕΛΗ.

3. Την αριθ. 8257/1985 Απόφαση του Πρωθυπουργού και του Υπουργού Προεδρίας της Κυβέρνησης «Ανάθεση αρμοδιοτήτων στον Υφυπουργό Προεδρίας της Κυβέρνησης Μιλτιάδη Παπαϊωάννου» (ΦΕΚ 492Β'/1985), αποφασίζουμε:

Εξαιρούμε από τις διαδικασίες πρόσληψης προσωπικού του Ν. 1320/1983 την πλήρωση κενών Οργανικών θέσεων της Κατηγορίας ΠΕ του Κλάδου Διοικητικού- Λογιστικού και της Κατηγορίας ΔΕ του Κλάδου Διοικητικού- Λογιστικού του Λιμενικού Ταμείου ΗΡΑΚΛΕΙΟΥ/ΔΕΛΗ για την κάλυψη εξαιρετικών και επειγουσών αναγκών του.

Η απόφαση αυτή να δημοσιευθεί στην Εφημερίδα της Κυβερνήσεως.

Πειραιάς, 22 Απριλίου 1986

Ο ΥΦΥΠΟΥΡΓΟΣ ΠΡΟΕΔΡΙΑΣ ΤΗΣ ΚΥΒΕΡΝΗΣΗΣ	Ο ΥΠΟΥΡΓΟΣ ΕΜΠΟΡΙΚΗΣ ΝΑΥΤΙΛΙΑΣ
ΜΙΛΤΙΑΔΗΣ ΠΑΠΑΪΩΑΝΝΟΥ	**ΣΤΑΘΗΣ ΑΛΕΞΑΝΔΡΗΣ**

Αριθ. 6540 (10)

Χορήγηση άδειας ασκήσεως επαγγέλματος Γιατρού στη Δήμητρα Παρμενίδου του Αλεξάνδρου για τον Ιατρικό Σύλλογο Αθηνών.

Ο ΝΟΜΑΡΧΗΣ Δ/ΤΟΣ ΑΘΗΝΩΝ

Με την 6540/15.4.86 απόφαση του Νομάρχη Δ/τος Αθηνών που εκδόθηκε σύμφωνα με τις κείμενες διατάξεις του Α.Ν. 1565/1939 (άρθα 1, 2 και 3) οδηγίες της ΕΟΚ 75/362, 75/363, χορηγήθηκε άδεια άσκησης επαγγέλματος Γιατρού στη Δήμητρα Παρμενίδου του Αλεξάνδρου για τον Ιατρικό Σύλλογο Αθηνών.

Αθήνα, 15 Απριλίου 1986

Ο Νομάρχης
Θ. ΒΓΕΝΟΠΟΥΛΟΣ

Αριθ. 9458 (11)

Σύσταση ίδιου νομικού προσώπου με το όνομα «ΚΕΝΤΡΟ ΑΝΟΙΚΤΗΣ ΠΡΟΣΤΑΣΙΑΣ ΒΟΥΛΑΣ» στο Δήμο ΒΟΥΛΑΣ.

Ο ΝΟΜΑΡΧΗΣ ΠΕΙΡΑΙΑ

Έχοντας υπόψη:

1. Τις διατάξεις του άρθρου 175 του Δημοτικού και Κοινοτικού Κώδικα (Π.Δ. 76/85).

2. Την αριθ. 32/86 απόφαση του Δημοτικού Συμβουλίου Βούλας, αποφασίζουμε:

1. Συστήνουμε ίδιο νομικό πρόσωπο με το όνομα «ΚΕΝΤΡΟ ΑΝΟΙΚΤΗΣ ΠΡΟΣΤΑΣΙΑΣ ΒΟΥΛΑΣ» στο Δήμο ΒΟΥΛΑΣ.

2. Σκοπός του νομικού αυτού προσώπου που συνιστάται σε εφαρμογή προγράμματος εξωιδρυματικής προστασίας υπερηλίκων, είναι η παροχή υπηρεσιών για την πρόληψη βιολογικών, ψυχολογικών και κοινωνικών προβλημάτων των ηλικιωμένων ώστε αυτά να παραμένουν στην οικογένεια και στην κοινότητα και η διαφώτιση και συνεργασία του ευρύτερου κοινού και των ειδικών φορέων για τα προβλήματα και τις ανάγκες των ηλικιωμένων.

3. Πόροι του νομικού προσώπου είναι:

α) ετήσια επιχορήγηση του δήμου δραχμών 300.000.

β) επιχορήγηση και κάθε άλλη παροχή του Κράτους είτε απ' ευθείας προς το νομικό πρόσωπο, είτε προς το Δήμο ΒΟΥΛΑΣ για το νομικό τούτο πρόσωπο.

γ) κάθε είδους συνδρομές, εισφορές, δωρεές, κληρονομίες και κληροδοσίες.

δ) έσοδα από τη συμβολική χρηματική συμμετοχή μελών που έχουν ανάγκη προστασίας.

ε) εισπράξεις από το αντίτιμο των πραγμάτων ή υπηρεσιών που παρέχονται από το νομικό πρόσωπο.

στ) πρόσοδοι από την ίδια αυτού περιουσία και

ζ) κάθε άλλη νόμιμη πρόσοδος.

4. Το νομικό πρόσωπο διοικείται από εννεαμελές διοικητικό συμβούλιο που αποτελείται από τους:

α) Δήμαρχο

β) Δύο δημοτικούς συμβούλους που ορίζονται με απόφαση του δημοτικού συμβουλίου

γ) Ένα αιρετό μέλος του νομικού προσώπου, που εκλέγεται, ανάμεσα στα μέλη του, από αυτά.

δ) Μία κοινωνική λειτουργό υπάλληλο του Υπουργείου Υγείας και Πρόνοιας που ορίζεται από το Υπουργείο αυτό.

ε) Δύο δημότες που ορίζονται με απόφαση του δημοτικού συμβουλίου, ανάμεσα σε πρόσωπα που ασχολούνται με τα ανθρωπιστικά επαγγέλματα, ύστερα από σχετική πρόταση του δημάρχου.

στ) Ένα εκπρόσωπο των συνταξιούχων και

ζ) Ένα αιρετό εκπρόσωπο των εργαζομένων.

Το διοικητ. συμβούλιο εκλέγει από τα μέλη του τον αντιπρόεδρο και γραμματέα αυτού. Η θητεία του Διοικητικού Συμβουλίου ακολουθεί τη δημοτική περίοδο.

Μέχρι να εκλεγεί το αιρετό μέλος με στοιχείο γ' ή μέχρι να πληρωθεί οποιαδήποτε θέση μέλους που κενούται, το διοικητικό συμβούλιο λειτουργεί με την ελλιπή σύνθεσή του, αν ο αριθμός μελών δεν είναι κατώρερος αυτού που απαιτείται για το σχηματισμό απαρτίας.

5. Το νομικό πρόσωπο εκπροσωπείται στα δικαστήρια και σε κάθε αρχή από τον πρόεδρο και όταν αυτός απουσιάζει ή κωλύεται από τον αντιπρόεδρο.

Η απόφαση αυτή να δημοσιευθεί στην Εφημερίδα της Κυβερνήσεως.

Πειραιάς, 24 Απριλίου 1986

Ο Νομάρχης
ΑΝΔΡΕΑΣ ΦΟΥΡΑΣ

Αριθ. Θ. 1139 (12)

Χορήγηση άδειας ασκήσεως επαγγέλματος μεσίτη αστικών συμβάσεων στο Σπυρίδωνα Τέρπο του Αντωνίου για την περιφέρεια του Πρωτοδικείου της Πάτρας.

Ο ΝΟΜΑΡΧΗΣ ΑΧΑΪΑΣ

Με τη Θ. 1139/21.4.1986 απόφαση του Νομάρχη Αχαΐας, που εκδόθηκε σύμφωνα με τις κείμενες διατάξεις χορηγήθηκε άδεια ασκήσεως επαγγέλματος Μεσίτη Αστικών Συμβάσεων στο Σπυρίδωνα Τέρπο του Αντωνίου για την περιφέρεια του Πρωτοδικείου της Πάτρας.

Πάτρα, 21 Απριλίου 1896

Ο Νομάρχης
ΔΗΜ. ΠΑΝΤΑΖΗΣ

Αριθ. 911 (13)

Διαπίστωση της αυτοδίκαιης ακυρότητας της από 11.3.1986 δήλωσης του Σταύρου Γκαρμπούνη για χορήγηση άδειας μεταλλευτικών ερευνών στο Ν. Δράμας.

Ο ΝΟΜΑΡΧΗΣ ΔΡΑΜΑΣ

Με την 911/21.4.1986 απόφαση του Νομάρχη Δράμας διαπιστώνουμε την αυτοδίκαιη ακυρότητα της από 11.3.1986 δήλωσης (ΒΝ 628) του Σταύρου Γκαρμπούνη αναφορικά με τη χορήγηση άδειας μεταλλευτικών ερευνών σε χώρο έκτασης 8.662.850,50 στρ. στην περιοχή της Κοινότητας Πετρούσας - Πύργων Ν. Δράμας, που ορίζεται από τα εξής σημεία:

1. ΤΣΑΧ=+1940 Ψ=−1270
2. ΤΣΒΧ=+3739 Ψ=−1309
3. ΤΣΓΧ=+3779 Ψ=−2329
4. ΤΣΔΧ=+4130 Ψ=−3389
5. ΤΣΕΧ=+3890 Ψ=−5450
6. ΤΣΖΧ=+3320 Ψ=−5700
7. ΤΣΗΧ=+2160 Ψ=−5700
8. ΤΣΘΧ=+1940 Ψ=−5350

Οι Αζιμουθιακές συντεταγμένες αναφέρονται στο Κέντρο του φύλλου του επιτελικού χάρτη «ΛΕΚΑΝΗ» ΚΛ. 1:100.000 L=41° 15' M=+0ο 45'.

Δράμα, 21 Απριλίου 1986

Με εντολή Νομάρχη

Ο Προϊστάμενος

Π. ΤΣΟΥΚΑΛΑΣ

Αριθ. 1058 (14)

Συγκρότηση Α/θμιας Επιτροπής Σταυλισμών και επιχειρήσεων Ζωικών προϊόντων.

Ο ΝΟΜΑΡΧΗΣ ΗΡΑΚΛΕΙΟΥ

Έχοντας υπόψη:

1. Το Νόμο 1579/85 ΦΕΚ 217/23.12.1985 τ.Α' «περί ρυθμίσεων για την εφαρμογή και ανάπτυξη του Εθνικού συστήματος υγείας».

2. Τις δ/ξεις του Α.Ν. 2520/40 ΦΕΚ 237/4.9.1940 «περί Υγειονομικών Δ/ξεων», αποφασίζουμε:

Συγκροτούμε Α/θμια επιτροπή ελέγχου σταυλισμού και επιχειρήσεων επεξεργασίας ζωικών προϊόντων στο Νομό Ηρακλείου που αποτελείται από τους:

1. Δασκαλάκη - Ρακιντζάκη Ευαγγελία, ιατρό Υγιεινολόγο με 4ο βαθμό ως Προέδρου, με αναπληρωτή το Μελεσσανάκη Ζαχαρία, επόπτη δημοσίας υγείας με 4ο βαθμό στη Δ/νση Υγιεινής Ηρακλείου.

2. Μελαμπιανάκη Δημήτριο κτηνίατρο με 4ο βαθμό ως μέλος και αναπληρωτή του το Χατζηστεφάνου Ευάγγελο με 5ο βαθμό της Δ/νσης κτηνιατρικής Ηρακλείου.

3. Σφακιανάκη Ιωάννη Γεωπόνο με 4ο βαθμό ως μέλος και αναπληρωτή του τον Αλεξάκη Αλέξανδρο Γεωπόνο με 4ο βαθμό της Δ/νσης Γεωργίας Ηρακλείου.

4. Μαυράκη Εμμανουήλ Χημικό μηχανικό, με 6ο βαθμό ειδικό σε περιβαλλοντολογικά θέματα, ως μέλος με αναπληρωτή του τον Πανιεράκη Εμμανουήλ Ηλεκτ/λόγο Μηχανολόγο, με 6ο βαθμό του Πολεοδομικού Γραφείου Ηρακλείου.

5. Τον εκάστοτε Διοικητή του Αστυν. Τμήματος Τάξης ή Αστυνομικού Σταθμού.

6. Ένα Δημοτικό ή Κοινοτικό Σύμβουλο.

7. Ένα εκπρόσωπο συνεταιρισμού ή Συλλόγου των οργανώσεων των επιχειρήσεων, της περιοχής που ιδρύεται ο σταυλισμός ή η επιχείρηση επεξεργασίας ζωικών προϊόντων.

Το Ρουσσάκη Γεώργιο επόπτη δημόσιας υγείας με 4ο βαθμό ως Γραμματέα της επιτροπής με αναπληρωτή του τον Παπαμαστοράκη Βασίλειο επόπτη δημόσιας υγείας της Δ/νσης Ηρακλείου.

Έργο της παραπάνω επιτροπής θα είναι ο έλεγχος και η γνωμοδότηση σε θέματα σταυλισμών και ειδικότερα η ίδρυση και λειτουργία κτηνοτροφικών ή πτηνοτροφικών επιχειρήσεων, ή επιχειρήσεων επεξεργασίας ζωικών προϊόντων, όπως προβλέπεται από τις διατάξεις του Α.Ν. 2520/40 και τις υγειον. δ/ξεις που θα ισχύουν κάθε φορά.

Η επιτροπή για κάθε γνωμοδότησή της θα συντάσσει πρακτικό το οποίο θα υποβάλλει στην αρμόδια Υγειονομική Υπηρεσία (Δ/νση Υγιεινής).

Η απόφαση αυτή να δημοσιευθεί στην Εφημερίδα της Κυβερνήσεως και η ισχύς της αρχίζει αμέσως από τη δημοσίευσή της.

Ηράκλειο, 29 Ιανουαρίου 1986

Ο Νομάρχης

ΜΑΝΟΛΗΣ ΛΟΥΚΑΚΗΣ

Αριθ. ΤΥ.3626 (15)

Χορήγηση άδειας ασκήσεως επάγγελματος Ιατρικού στο γιατρό Αθανάσιο Σταυρόπουλο του Αγαθαγγέλου για την περιφέρεια του Ιατρικού Συλλόγου Κοζάνης.

Ο ΝΟΜΑΡΧΗΣ ΚΟΖΑΝΗΣ

Με την ΤΥ/3626/8.4.1986 απόφαση του Νομάρχη Κοζάνης που εκδόθηκε σύμφωνα με τις διατάξεις του Ν. 1565/1939 και Ν.Δ/των 67/1968 και 127/1974 χορηγήθηκε άδεια άσκησης επαγγέλματος Ιατρικού στο γιατρό Αθανάσιο Σταυρόπουλο του Αγαθαγγέλου για την περιφέρεια του Ιατρικού Συλλόγου Κοζάνης.

Κοζάνη, 8 Απριλίου 1986

Με εντολή Νομάρχη

Η Προϊσταμένη

ΕΙΡΗΝΗ ΚΟΥΣΗ

Αριθ. ΤΥ/3737 (16)

Χορήγηση άδειας ασκήσεως επαγγέλματος φυσιοθεραπεύτριας στην Ευτυχία Βασιλειάδου του Ιωάννη, για όλη την Επικράτεια.

Ο ΝΟΜΑΡΧΗΣ ΚΟΖΑΝΗΣ

Με την ΤΥ/3737/8.4.1986 απόφαση του Νομάρχη Κοζάνης, που εκδόθηκε σύμφωνα με τις διατάξεις του Ν. 3200/1955 Ν.Δ/των 532/1970, 775/1970 Β. Δ/των 411/της10/30.6.72 και του Ν. 167/1975, χορηγήθηκε άδεια άσκησης επαγγέλματος φυσιοθεραπεύτριας στην Ευτυχία Βασιλειάδου του Ιωάννη για όλη την Επικράτεια.

Κοζάνη, 8 Απριλίου 1986

Με εντολή Νομάρχη

Η Προϊσταμένη

ΕΙΡΗΝΗ ΚΟΥΣΗ

Αριθ. ΤΥ/4436 (17)

Χορήγηση άδειας ασκήσεως επαγγέλματος φυσικοθεραπευτού στο Μιχαήλ Πουγγία του Γεωργίου, για όλη την Επικράτεια.

Ο ΝΟΜΑΡΧΗΣ ΚΟΖΑΝΗΣ

Με την ΤΥ/4436/22.4.1986 απόφαση του Νομάρχη Κοζάνης, που εκδόθηκε σύμφωνα με τις διατάξεις των Ν. 3200/55, Ν.Δ. /τος 532/70 Ν.Δ/τος 775/70, Β.Δ/των 411/της 10/30.6.72 και του Ν. 167/1975, χορηγήθηκε άδεια άσκησης επαγγέλματος φυσικοθεραπευτού στο Μιχαήλ Πουγγία του Γεωργίου για όλη την Επικράτεια.

Κοζάνη, 22 Απριλίου 1986

Με εντολή Νομάρχη

Η Προϊσταμένη

ΕΙΡΗΝΗ ΚΟΥΣΗ

Αριθ. ΤΥ/4269 (18)

Χορήγηση άδειας ασκήσεως επαγγέλματος φυσικοθεραπευτή στο Χαρίσιο Χαρσό του Ζήνωνα, για όλη την Επικράτεια.

Ο ΝΟΜΑΡΧΗΣ ΚΟΖΑΝΗΣ

Με την ΤΥ/4269/22.4.1986 απόφαση του Νομάρχη Κοζάνης, που εκδόθηκε σύμφωνα με τις διατάξεις των Ν. 3200/55, Ν.Δ/τος 532/70, Ν.Δ/τος 775/70, Β.Δ/των 411/της 10/30.6.72 και του Ν. 167/1975, χορηγήθηκε άδεια άσκησης επαγγέλματος φυσικοθεραπευτού στο Χαρίσιο Χαρσό του Ζήνωνα για όλη την Επικράτεια.

Κοζάνη, 22 Απριλίου 1986

Με εντολή Νομάρχη
Η Προϊσταμένη
ΕΙΡΗΝΗ ΚΟΥΣΗ

Αριθ.Δ.Υ. 4286 (19)

Καθορισμός αποδέκτη για τη διάθεση οικιακών λυμάτων της Κοινότητας Κορώνης, Ν. Μεσσηνίας.

Ο ΝΟΜΑΡΧΗΣ ΜΕΣΣΗΝΙΑΣ

Έχοντας υπόψη:

1. Την Ε1β/221/22.1.1965 Υγειον. διάταξη«περί διαθέσεως λυμάτων και βιομηχανικών αποβλήτων» όπως τροποποιήθηκε και συμπληρώθηκε μεταγενέστερα με τις Γ1/17831/7.12.1971 και Γ4/1305/2.8.1974 όμοιες.

2. Το από 14.4.1986 πρακτικό αρμόδιας επιτροπής που γνωμοδότησε για καθορισμό του αποδέκτη λυμάτων και τους ειδικούς όρους διάθεσης αυτών στη θάλασσα στην περιοχή Ακρωτήρι «λιβαδιές» Κοινότητας Κορώνης.

3. Την ανάγκη λήψης μέτρων προστασίας της Δημόσιας Υγείας.

4. Τη δυνατότητα καθορισμού πλέον ικανοποιητικών προτύπων εκπομπών, όταν αυτό απαιτείται για λόγους προστασίας της Δημόσιας Υγείας και του περιβάλλοντος γενικότερα, σύμφωνα με το άρθρο 2 της Ε1β/221/22.1.1965 Υγειονομικής Διάταξης και τις διαδικασίες του άρθρου 6 αυτής, αποφασίζουμε:

1. Καθορίζουμε αποδέκτη για τη διάθεση των οικιακών λυμάτων της Κοινότητας Κορώνης τη θαλάσσια περιοχή κοντά στο Ακρωτήρι Λιβαδιές και σε ζώνη 100μ. εκατέρωθεν του στομίου εκβολής των λυμάτων, τα θαλάσσια νερά να είναι κατάλληλα για κολύμβηση και αλιεία, να μην αλλοιώνεται η αισθητική του περιβάλλοντος και να μη δημιουργούνται οχληρές και αντιαισθητικές καταστάσεις.

2. Καθορίζουμε τους ειδικούς όρους εκπομπών υγρών λυμάτων και αποβλήτων ως ακολούθως:

α) Επιτρεπόμενα όρια διάθεσης ρύπων στη θάλασσα.

α/α Παράμετρος	Μονάδα	Επιτρεπτά όρια
1. Κωλοβακτιριοειδή	K/100ML	–
2. Κωλοβακτηρίδια	K/100ML	–
3. BODS	MG/L	40
4. COD	MG/L	150
5. Διαλυμένο οξυγόνο (DO)	MG/L	–
6. Θερμοκρασία	G°	35
7. PH	–	6–9
8. Αιωρούμενα στερεά (SS)	MG/L	40
9. Καθιζάνοντα στερεά 2Η σε κώνο IMHOFF	MG/L	0,5
10. Διαλυμένα στερεά	MG/L	1500
11. Χοντρά στερεά	GM	1 (επιπλέοντα)
12. Απορρυπαντικά (Βιοδιασπάσιμα 80%)	MG/L	5
13. Λίπη– Ελαια (ζωϊκά–φυτικά)	»	20
14. Αμμωνιακά (σαν Ν)	»	15×14/18=11,67
15. Νιτρώδη (σαν Ν)	»	0,6
16. Νιτρικά (σαν Ν)	»	20
17. Θειώδη (σαν S03)	»	1
18. Θειούχα (S2)	»	2
19. Θειϊκά (σαν S04)	»	–
20. Υδρόθειο (σαν Η2 S)	»	–
21. Φαινόλες	»	0,5
22. Φωσφόρος	»	10
23. Φωσφορικά (σαν p)	–	–
24. Χλώριο ελεύθερο	»	0,7
25. Οσμή	»	–
26. Χρώμα	–	Να μην είναι ορατό σε αραίωση 1:20 και σε στοιβάδα 10 εκ.

3. Τα όρια συγκέντρωσης ρυπαντών που αναφέρονται στην παράγραφο 2α της παρούσας, θα επιτυγχάνονται με επεξεργασία των λυμάτων και αποβλήτων και όχι με αραίωση αυτών.

4. Ο φορέας που διαθέτει υγρά λύματα ή απόβλητα πρέπει να κατασκευάσει κατάλληλο φρεάτιο δειγματοληψίας λυμάτων και αποβλήτων, σύμφωνα με εγκεκριμένο σχέδιο και να τοποθετηθεί μετρητής παροχής αυτών. Το φρεάτιο και ο μετρητής να τοποθετηθούν σε θέση εύκολα επισκέψιμη.

5. Επίσης πρέπει να τηρεί βιβλίο παρακολούθησης της ποιότητάς τους και στο τέλος κάθε μήνα να υποβάλλει στη Δ/νση Υγιεινής αντίγραφο των αναλύσεων που πραγματοποιεί. Ο τρόπος δειγματοληψίας, το είδος των δειγμάτων, ο αριθμός των αναλύσεων και οι παράμετροι που θα μετρούνται, θα ορίζονται κατά περίπτωση από την αρμόδια Υπηρεσία Υγιεινής της Νομαρχίας.

6. Πέρα από τα όρια που προσδιορίζονται με την παρούσα, η Δ/νση Υγιεινής μπορεί για λόγους προστασίας της Δημόσιας Υγείας και του περιβάλλοντος γενικότερα, να επιβάλλει κατά περίπτωση τη λήψη κάθε συμπληρωματικού απαιτούμενου μέτρου, σύμφωνα με την Ε1β/221/22.1.1965 Υγειονομική διάταξη όπως τροποποιήθηκε.

Η απόφαση αυτή να δημοσιευθεί στην Εφημερίδα της Κυβερνήσεως.

Καλαμάτα, 16 Απριλίου 1986

Ο Νομάρχης
ΒΑΣ. ΠΕΤΡΟΠΟΥΛΑΚΗΣ

Αριθ. 11.798 (20)

Χορήγηση άδειας ιδρύσεως και λειτουργίας Οδοντιατρείου στον Μπουροζίκα Αθανάσιο στην Κατερίνη, στο Νομό Πιερίας.

Η ΝΟΜΑΡΧΗΣ ΠΙΕΡΙΑΣ

Με την 11.798/17.4.86 απόφαση της Νομάρχου Πιερίας, που εκδόθηκε σύμφωνα με τις διατάξεις του Β.Δ. 451/62, και Ν.Δ. 1379/73, χορηγήθηκε άδεια ιδρύσεως και λειτουργίας Οδοντιατρείου στον Μπουροζίκα Αθανάσιο του Γεωργίου, στην Κατερίνη, οδός Αγίας Λαύρας 5, του Νομού Πιερίας.

Κατερίνη, 17 Απριλίου 1986

Η Νομάρχης
ΜΑΡΙΑ ΑΡΣΕΝΗ

Αριθ. 4055 (21)

Ανάκληση άδειας ιδρύσεως και λειτουργίας της Μαιευτικής Γυναικολογικής Κλινικής του Βασιλείου Παράσχου στο Νομό Πιερίας.

Η ΝΟΜΑΡΧΗΣ ΠΙΕΡΙΑΣ

Με την 4055/21.4.1986 απόφαση της Νομάρχου Πιερίας που εκδόθηκε σύμφωνα με τις διατάξεις του Β.Δ. 451/62 Ν.Δ. 1379/73, Ν. 1397/83 ανακλήθηκε η άδεια ιδρύσεως και λειτουργίας της Μαιευτικής Γυναικολογικής Κλινικής του Βασιλείου Παράσχου στην Κατερίνη οδός Ιωαννίνων η οποία είχε χορηγηθεί με την 8145/8.4.68 απόφαση του Νομάρχη επειδή ο γιατρός έχει ενταχθεί στο Εθνικό σύστημα Υγείας (Ε.Σ.Υ.).

Κατερίνη, 21 Απριλίου 1986

Η Νομάρχης
ΜΑΡΙΑ ΑΡΣΕΝΗ

Αριθ. 2435 (22)

Χορήγηση άδειας ιδρύσεως Φαρμακείου στο Νικόλαο Μαυρόπουλο του Γεωργίου στην Αγία Γαλήνη, Αγίου Βασιλείου Ρεθύμνης.

Η ΝΟΜΑΡΧΗΣ ΡΕΘΥΜΝΗΣ

Με τη 2435/21.4.86 απόφαση του Νομάρχη Ρεθύμνης που εκδόθηκε σύμφωνα με τις ισχύουσες διατάξεις χορηγήθηκε άδεια ιδρύσεως Φαρμακείου στο Νικόλαο Μαυρόπουλο του Γεωργίου στην Αγία Γαλήνη Αγίου Βασιλείου του Νομού Ρεθύμνης.

Ρέθυμνο, 21 Απριλίου 1986

Με εντολή Νομάρχη
Ο Προϊστάμενος
ΙΩΑΝΝΗΣ ΧΑΧΑΡΙΔΑΚΗΣ

Αριθ. 5301 (23)

Ανανέωση άδειας πράκτορα Μεταναστεύσεως στην Αγραφιώτη Βικτωρία συζ. Δημητρίου στο Ν. Χίου.

Η ΝΟΜΑΡΧΗΣ ΧΙΟΥ

Με την 5301/21.4.1986 απόφαση της Νομάρχου Χίου ανανεώθηκε για μια διετία που λήγει στις 4.2.1988 η άδεια Πράκτορα μεταναστεύσεως που χορηγήθηκε στην Αγραφιώτη Βικτωρία συζ. Δημητρίου το γένος Ιωάν. Σεραφείμ με έδρα την πόλη της Χίου, κατά παράταση της προηγούμενης.

Χίος, 21 Απριλίου 1986

Με εντολή Νομάρχου
Ο Δ/ντής Εσωτερικών
Π. ΝΙΚΟΛΟΠΟΥΛΟΣ

Αριθ. ΦΓ10/6/13467 (24)

Συμπλήρωση της ΦΓ10/2/3304/5.2.1986 πράξης του Προέδρου του Ελεγχτικού Συνεδρίου για τη συγκρότηση των Τμημάτων και Κλιμακίων του Ελεγχτικού Συνεδρίου, για το έτος 1986.

Ο ΠΡΟΕΔΡΟΣ ΤΟΥ ΕΛΕΓΚΤΙΚΟΥ ΣΥΝΕΔΡΙΟΥ

Έχοντας υπόψη:

1. Τις διατάξεις του άρθρου 7 του Π. Δ/τος 774/1980 «περί κωδικοποιήσεως κ.λ.π.».

2. Την 3303/1986 απόφαση της Ολομέλειας του Ελεγχτικού Συνεδρίου «περί καταρτισμού πίνακα Παρέδρων που μπορούν να μετέχουν στα κλιμάκια του Ελεγχτικού Συνεδρίου.

3. Τις ανάγκες της Υπηρεσίας, αποφασίζουμε:

Συμπληρώνουμε τη ΦΓ10/2/3304/5.2.1986 πράξη μας όπως αυτή τροποποιήθηκε μεταγενέστερα και ορίζουμε όπως μετέχουν:

α) στη σύνθεση του Α' Κλιμακίου, ο Πάρεδρος Κων/νος Ρίζος και

β) στη σύνθεση του Β' Κλιμακίου οι Πάρεδροι Κων/νος Αθανασίου και Γεώργιος Σχοινιωτάκης.

Η πράξη αυτή να δημοσιευθεί στην Εφημερίδα της Κυβερνήσεως.

Αθήνα, 28 Απριλίου 1986

Ο ΠΡΟΕΔΡΟΣ
ΝΙΚ. ΘΕΜΕΛΗΣ

Αριθ. 324 (25)

Ζώνες προωθήσεως δενδροκηπευτικών καλλιεργειών στο χώρο της Πελ/νήσου Δ.Σ. Ελλάδας.

Ο Δ/ΝΤΗΣ ΤΗΣ ΠΕΡΙΦ. Δ/ΝΣΗΣ
ΓΕΩΡΓ. ΑΝΑΠΤΥΞΗΣ ΠΕΛΟΠΟΝΝΗΣΟΥ ΚΑΙ
ΔΥΤ. ΣΤΕΡΕΑΣ ΕΛΛΑΔΑΣ.

Έχοντας υπόψη:

1. Τις διατάξεις του Ν. 4035/60 «Περί μέτρων επεκτάσεως και βελτιώσεως των δενδροκηπευτικών καλλιεργειών».

2. Τις Δ/ξεις του Β.Δ. 733/79 «περί μεταβιβάσεως αρμοδιοτήτων του Υπουργείου Γεωργίας».

3. Τις αποφάσεις του Υπουργείου Γεωργίας 284935/15.1.1986 και 336087/10.4.86 για τον καθορισμό των προωθουμένων ειδών και ποικιλιών δενδροκηπευτικών καλλιεργειών για το έτος 1986.

4. Τον καν. Ε.Ο.Κ. 2511/69 όπως τροποποιήθηκε με τον Καν. Ε.Ο.Κ. 1204/81.

5. Την 263228/26.3.82 απόφαση του Υπουργείου Γεωργίας «Περί ασκήσεως αρμοδιοτήτων πρώην περιφερειακών Υπηρεσιών Γεωργίας» και

6. Τις εισηγήσεις των Δ/νσεων Γεωργίας Νομαρχιών Περιφερείας μας, αποφασίζουμε:

Παρατείνουμε μέχρι 31 Δεκεμβρίου 1986 την ισχύ της απόφασής μας 2412/17.6.85 για τις ζώνες προωθήσεως δενδροκηπευτικών καλλιεργειών στο χώρο δικαιοδοσίας μας, με τις πιο κάτω τροποποιήσεις και συμπληρώσεις.

1. Στο Νομό Αχαΐας. Οι ποικιλίες λεμονιάς SANTA TEREZA, ZIAGARA BIANCA και Αδαμοπούλου προωθούνται και στην κτηματική περιοχή του Δήμου Πατρέων.

2. Στο Νομό Ηλείας: 2.1. Τα ανθοκομικά είδη προωθούνται στις ζώνες Ι και ΙΙ των εσπεριδοειδών κλπ. σε κοινότητες κατάλληλες για καλλιέργεια κηπευτικών υπό κάλυψη όπως περιγράφονται στην απόφασή μας 5360/4.11.83 (σελ. 3, 4).

2.2. Στη Ζώνη ΙΙ των εσπεριδοειδών περιλαμβάνονται και οι αγροτικές περιοχές των κοινοτήτων Ρουπακίου και Σώστη που βρίσκονται αριστερά του εθνικού δρόμου Γαστούνης- Φράγματος Πηνειού και μέχρι του ποταμού Πηνειού.

3. Στο Νομό Αρκαδίας.

3.1. Στη Ζώνη των εσπεριδοειδών περιλαμβάνεται και η κοινότητα Κάτω Βερβενών.

3.2. Στη ζώνη των Γιγαρτοκάρπων περιλαμβάνεται και η Κοινότητα Πλατάνου.

3.3. Στη ζώνη της καστανιάς περιλαμβάνονται και οι Δήμοι και Κοινότητες: Λαγκαδίων, Σέρβου Στεμνίτσας, Δολιανών, Πλατανακίου, Πλατάνου, Ριζών, Ψιλής Βρύσης, Βάστας, Ίσαρης, Καστανοχωρίου, Λυκαίου, Λυκοσούρας και Τουρκολέκα.

4. Στο Νομό Κορινθίας. Στη 2η Ζώνη των εσπεριδοειδών δηλαδή από ποταμό Ελισσούντα μέχρι την κοινότητα Καμαρίου προωθούνται και οι ποικιλίες λεμονιάς SANTA TEREZA και ZIAGARA BIANCA.

5. Τα καλλιεργούμενα μανιτάρια των γεννών και ποικιλιών που αναφέρονται στις αποφάσεις της παραγρ. 3 προωθούνται σε όλους τους Νομούς με κατάλληλες συνθήκες με σύμφωνο γνώμη της αρμόδιας Δ/νσης Γεωργίας για την καταλληλότητα του φορέα.

6. Τα είδη και ποικιλίες που προορίζονται για εγκατάσταση αποδεικτικών ή δοκιμαστικών και ο αριθμός αυτών κατά Δ/νση Γεωργίας ρυθμίζονται με τις αποφάσεις 284935/15.1.86 και 336077/8.4.86 του Υπ. Γεωργίας.

Η απόφαση αυτή να δημοσιευθεί στην Εφημερίδα της Κυβερνήσεως.

Πάτρα, 22 Απριλίου 1986

Ο Διευθυντής κ.α.α.
ΑΘΑΝ. ΠΑΠΑΪΩΑΝΝΟΥ

ΑΠΟ ΤΟ ΕΘΝΙΚΟ ΤΥΠΟΓΡΑΦΕΙΟ